


25

208

200

4

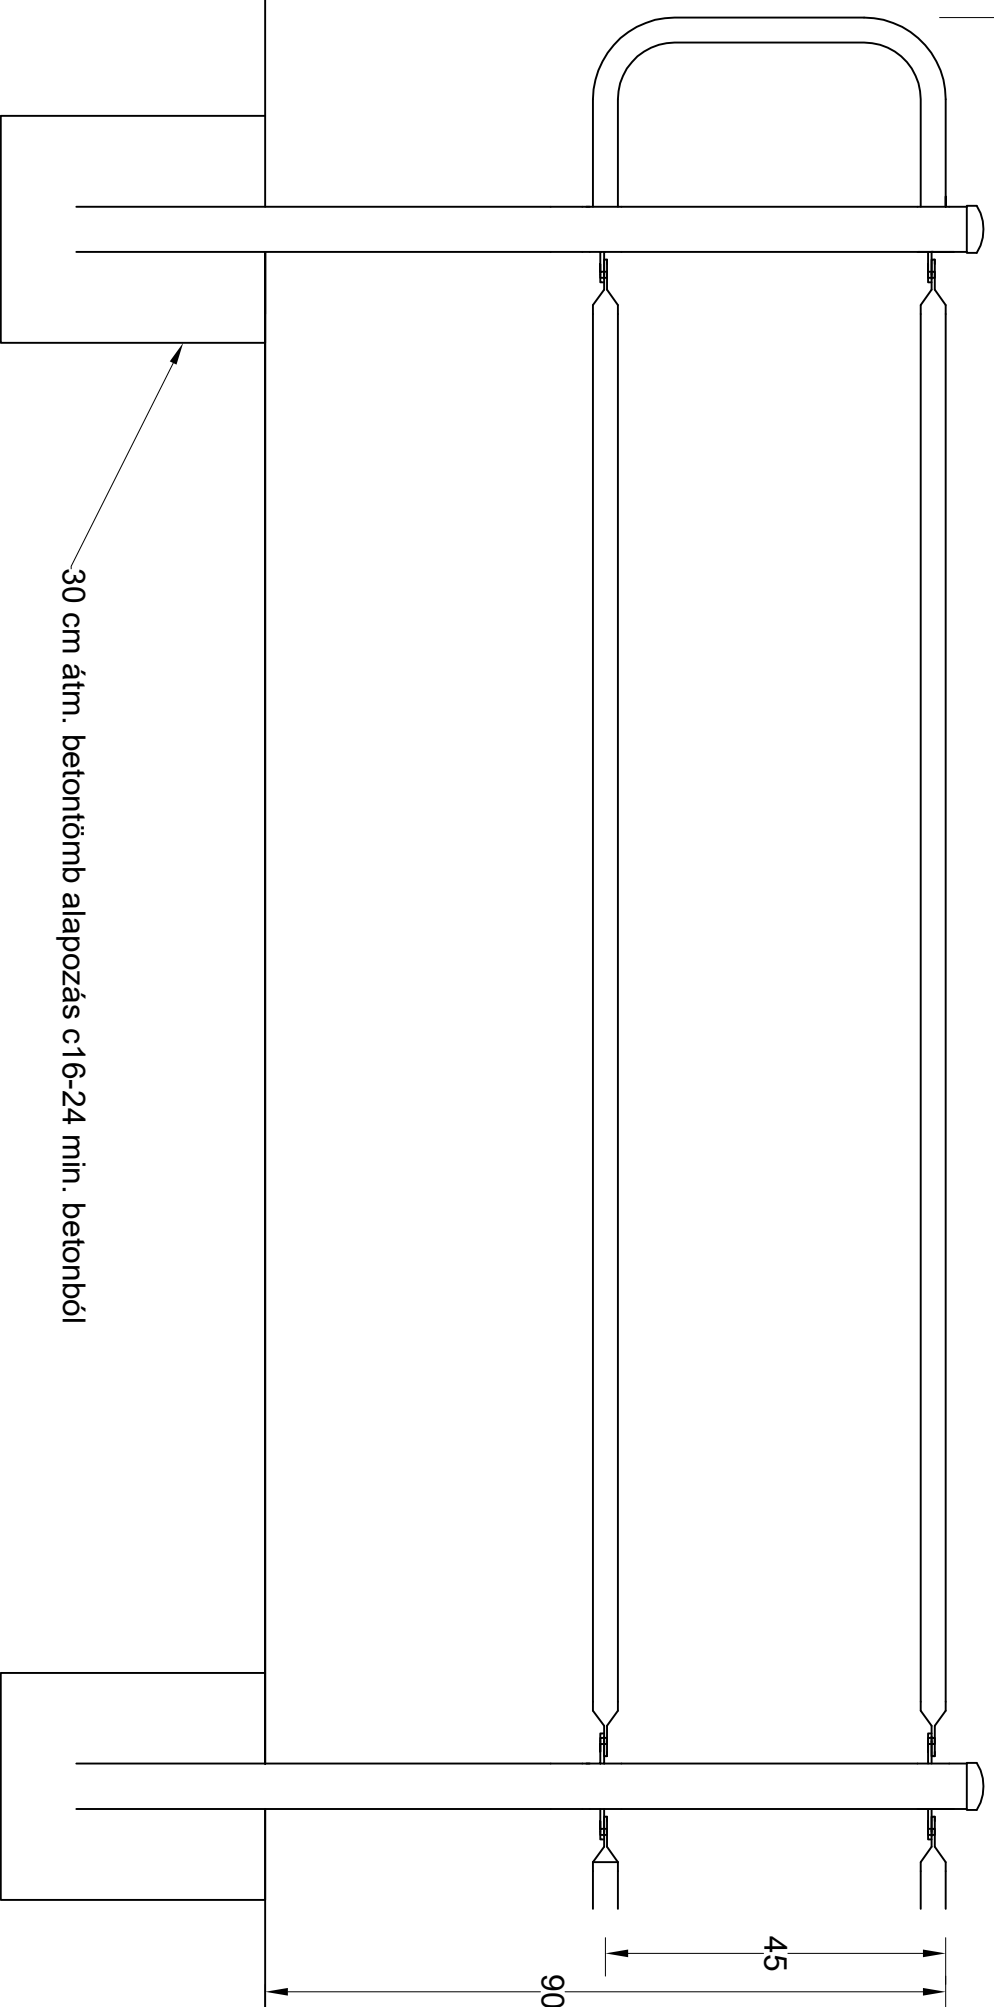

30 cm átm. betontömb alapozás c16-24 min. betonból

GYKR 2-1 TH

Rilsan jellegű gyalogos korlát

utkorlatok.hu

R030121