


GYKU 76 Ó 2000 1200
TH
Gyalogos hajlított csőkorlát összekötőcsővel
utkorlatok.hu
R027221

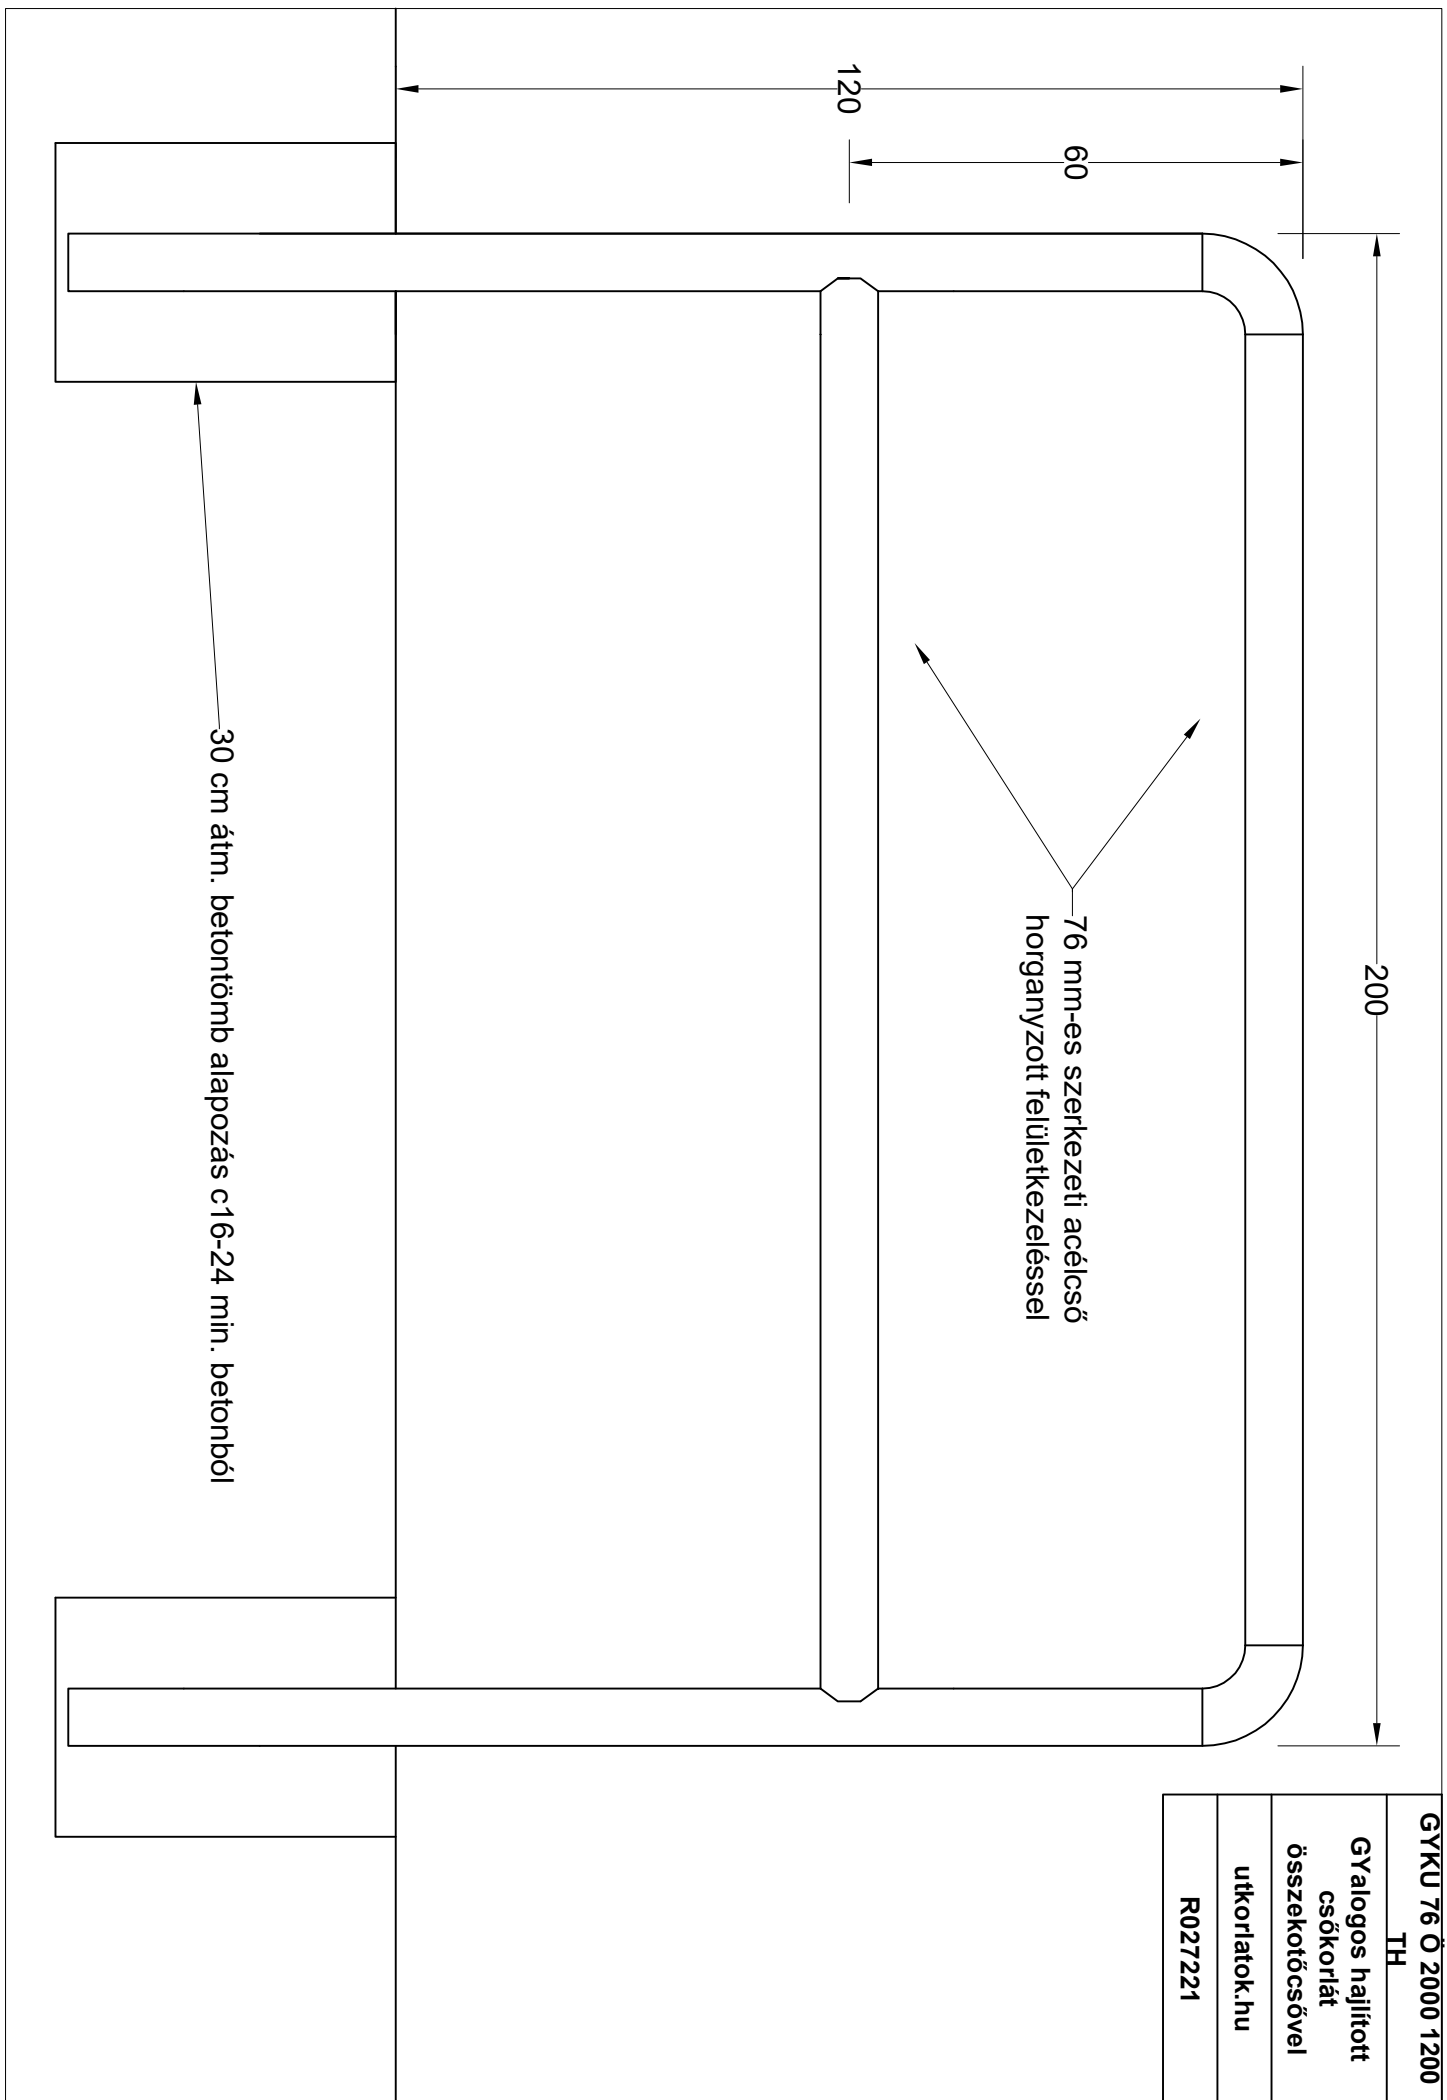

2000

60

76

76 mm-es szerkezeti acélcső
horganyzott felületkezeléssel

30 cm átm. betonömb alapozás c16-24 min. betonból