
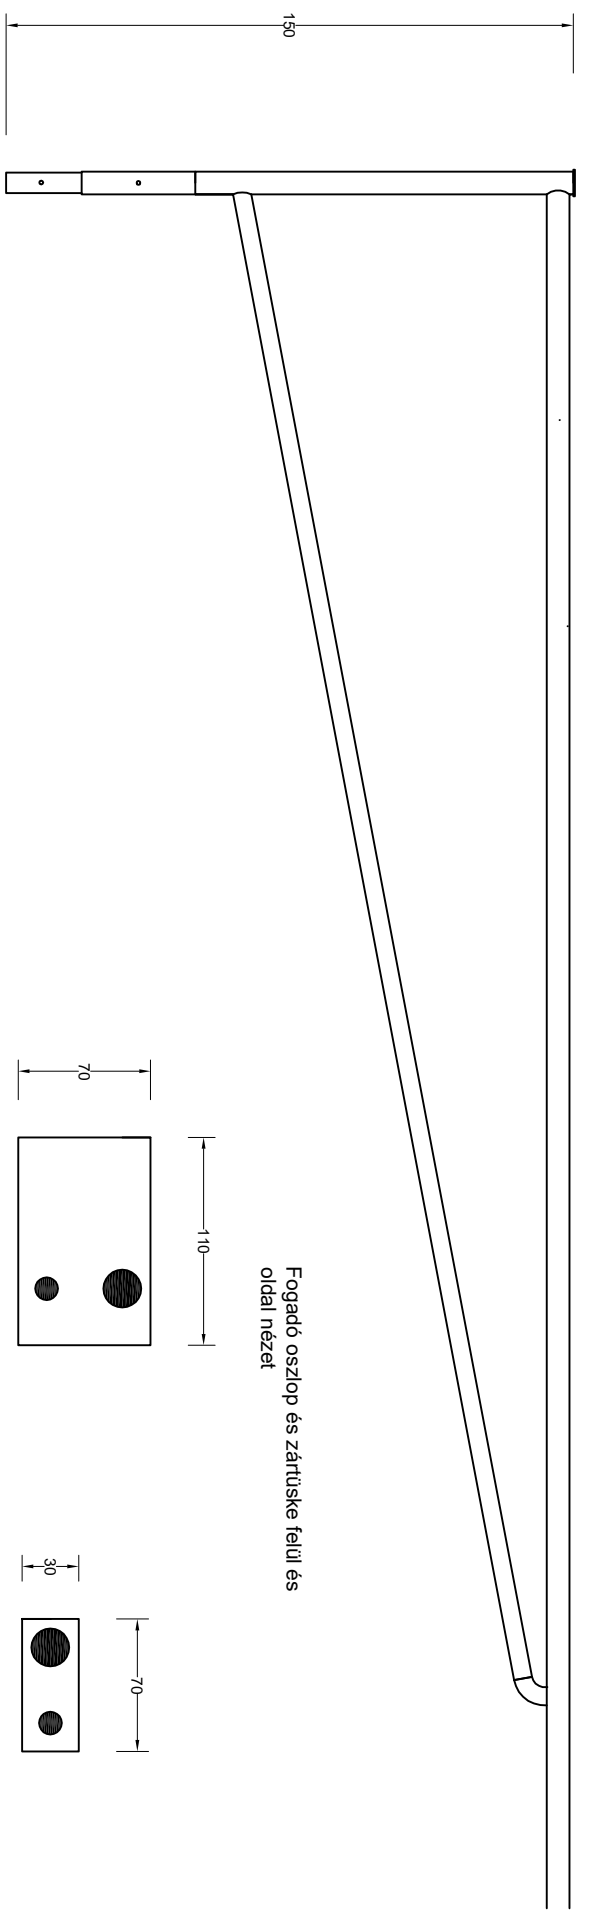


USCS 60 1000 7000

Útelzáró acélcső sorompó

utkorlatok.hu

K120121

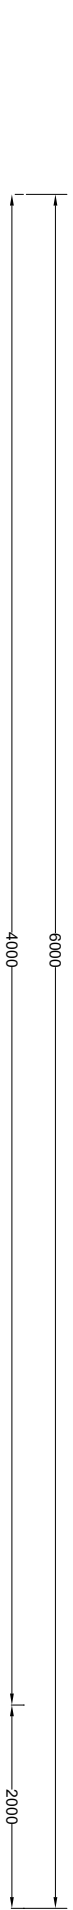

Fogadó oszlop és zárútske felüli és
oldal nézet

