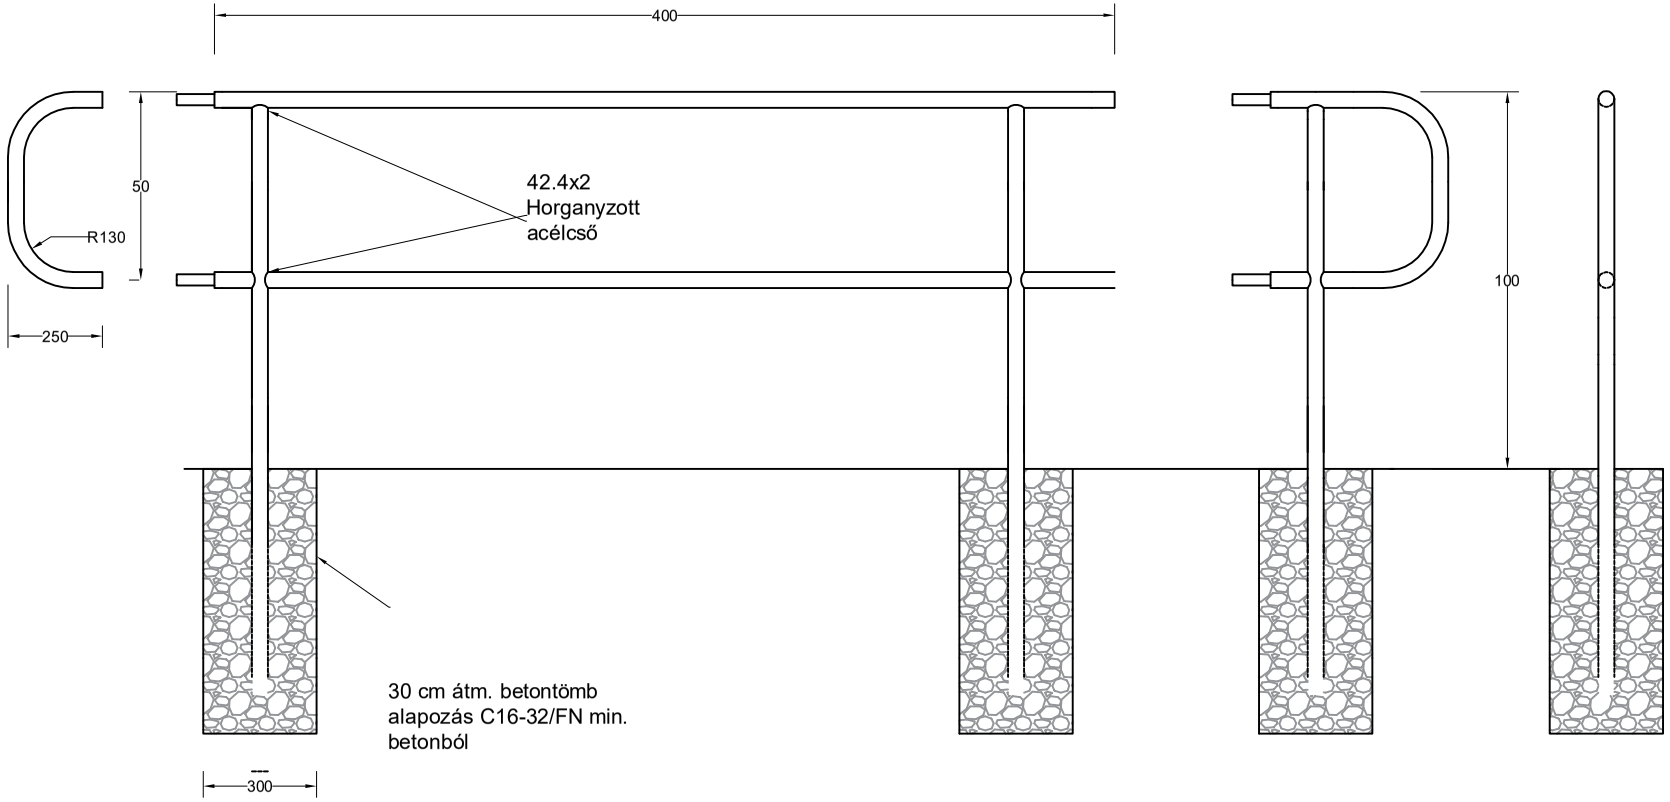GYKF 42 1000 TH
Kerékpáros csőkorlát, folytonos
utkorlatok.hu
R040121